


3 RUM OCH KÖK
74,3 m²

- Balkong i söder
- 2 m² frd på annan plats

LGH NR

VÅNINGSPÅN

1103	2
1203	3
1303	4
1403	5
1503	6
1603	7
1703	8

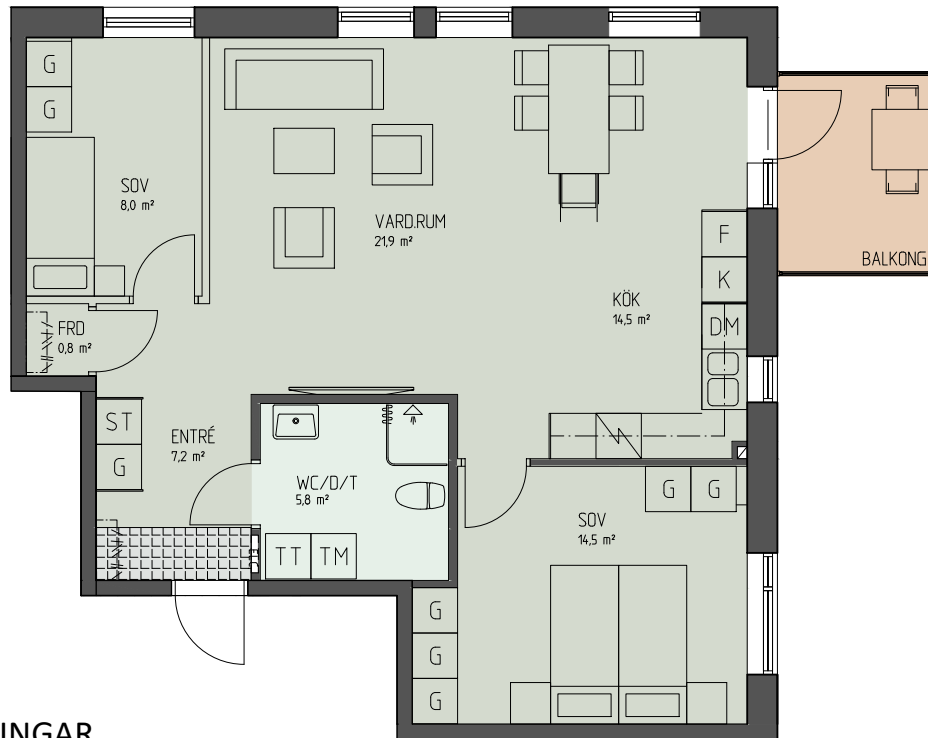


TECKENFÖRKLARINGAR

- G Garderob
- K Kyl
- F Frys
- DM Diskmaskin
- ST Städsåp
- TM Tvättmaskin
- TT Torktumlare
- Dusch med duschdraperi
- Spis med ugn
- Kapphylla
- El/mediacentral
- Klinker



Skala 1:100
1 cm på ritningen är 1 m i verkligheten

ORIENTERINGSFIGURER

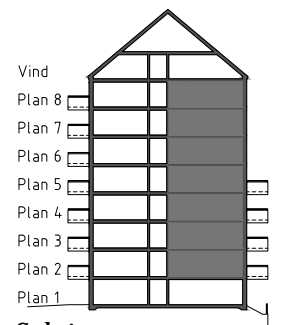

Situationsplan

Sektion

2018-03-16 • Med reservation för ev ändringar

Stenungsundshem 0303-686 00

